


縦断面

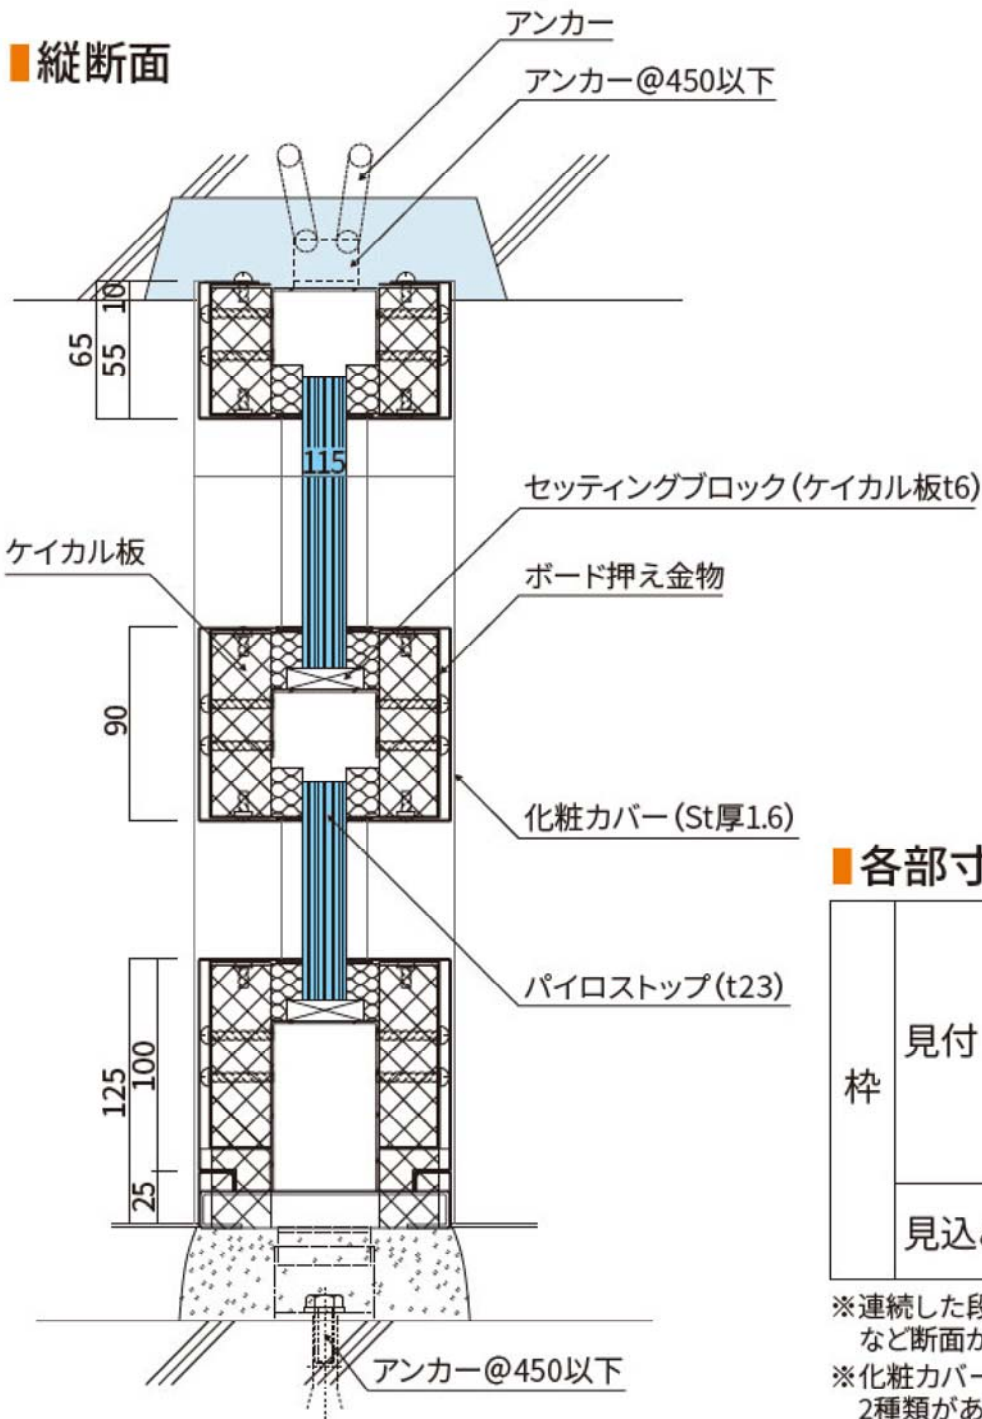

各部寸法表

枠	見付	上枠	65以上
		無目	90以上
		下枠	125以上
		縦枠	65以上
	中間方立	90以上	
見込み	縦枠	120以上	
	横枠	115以上	

※連続した段窓などでは強度上、無目など断面が大きくなる場合があります。
 ※化粧カバーはスチール、ステンレスの2種類があります。

横断面

